

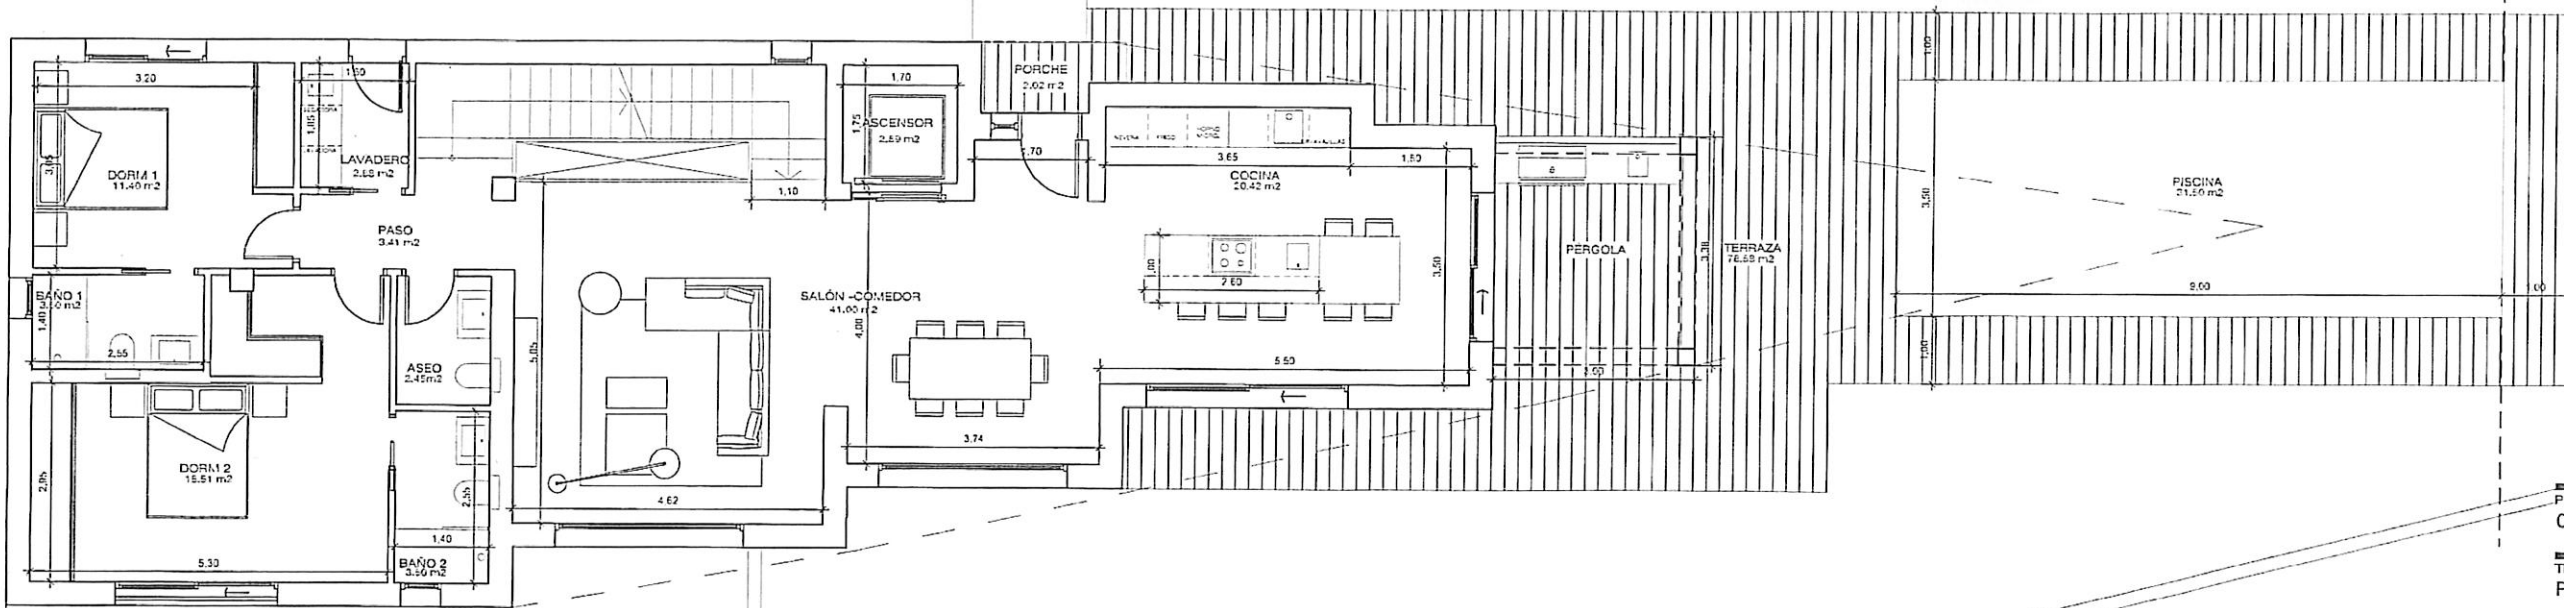


PLANTA ALTA

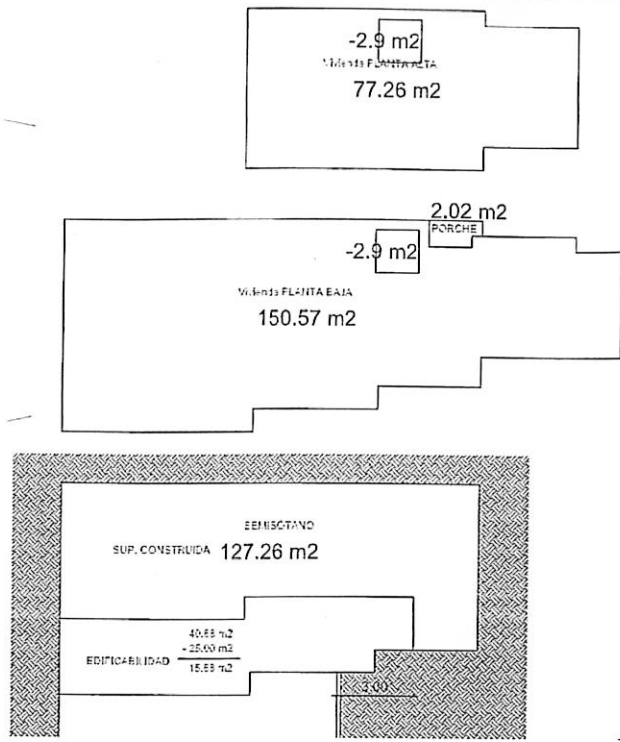

PLANTA BAJA

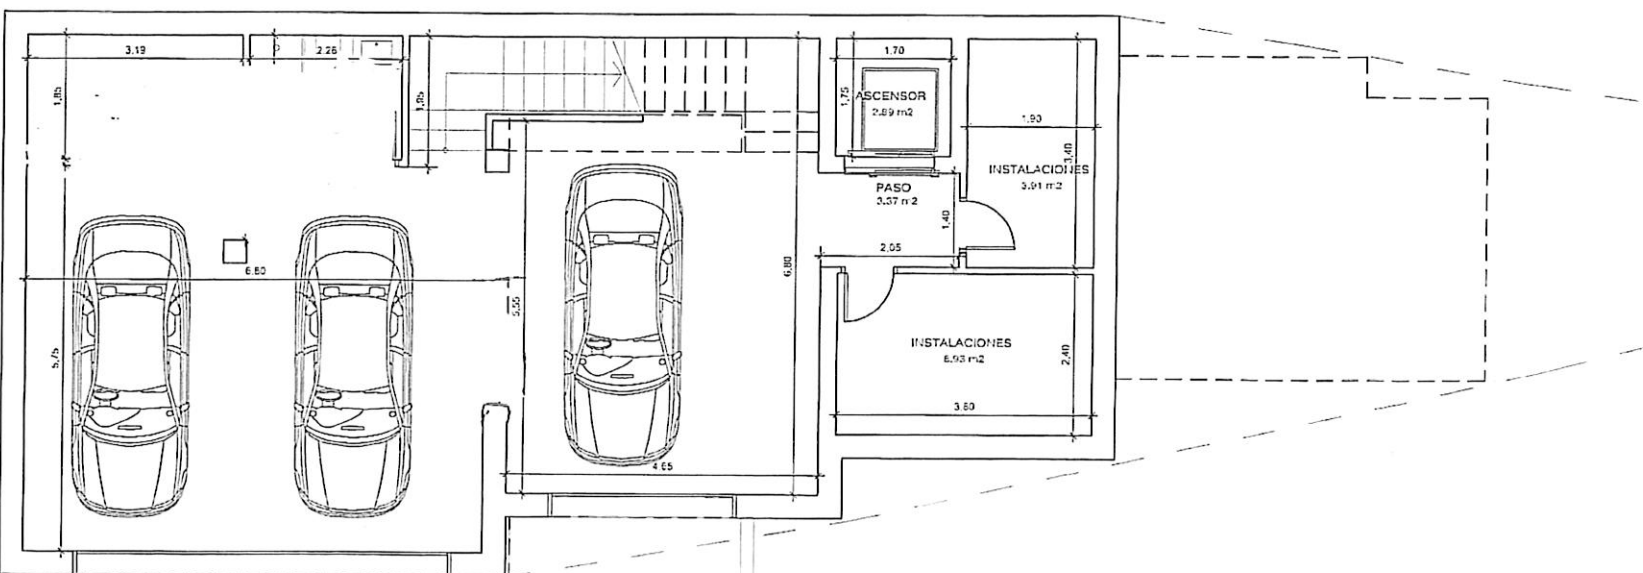

PLANTA SEMISÓTANO

PLANO
01

TÍTULO
PLANTAS

ESCALA
1:75

PROYECTO BÁSICO
VIVIENDA UNIFAMILIAR
CON PISCINA


UBICACIÓN
Ortenbach 18E
03710 - CALPE
ALICANTE

FECHA
OCTUBRE 2022


PROMOTOR
CONSTRUCCIONES
JIMÉNEZ CARELI S.L.

ARQUITECTO
ADRIANA LUDUEÑA JOST
COLEGIADO Nº 11818


Av. del Norte 42, Local 3
03710 - Calp (Alicante)
605601153
Info@norte42.com

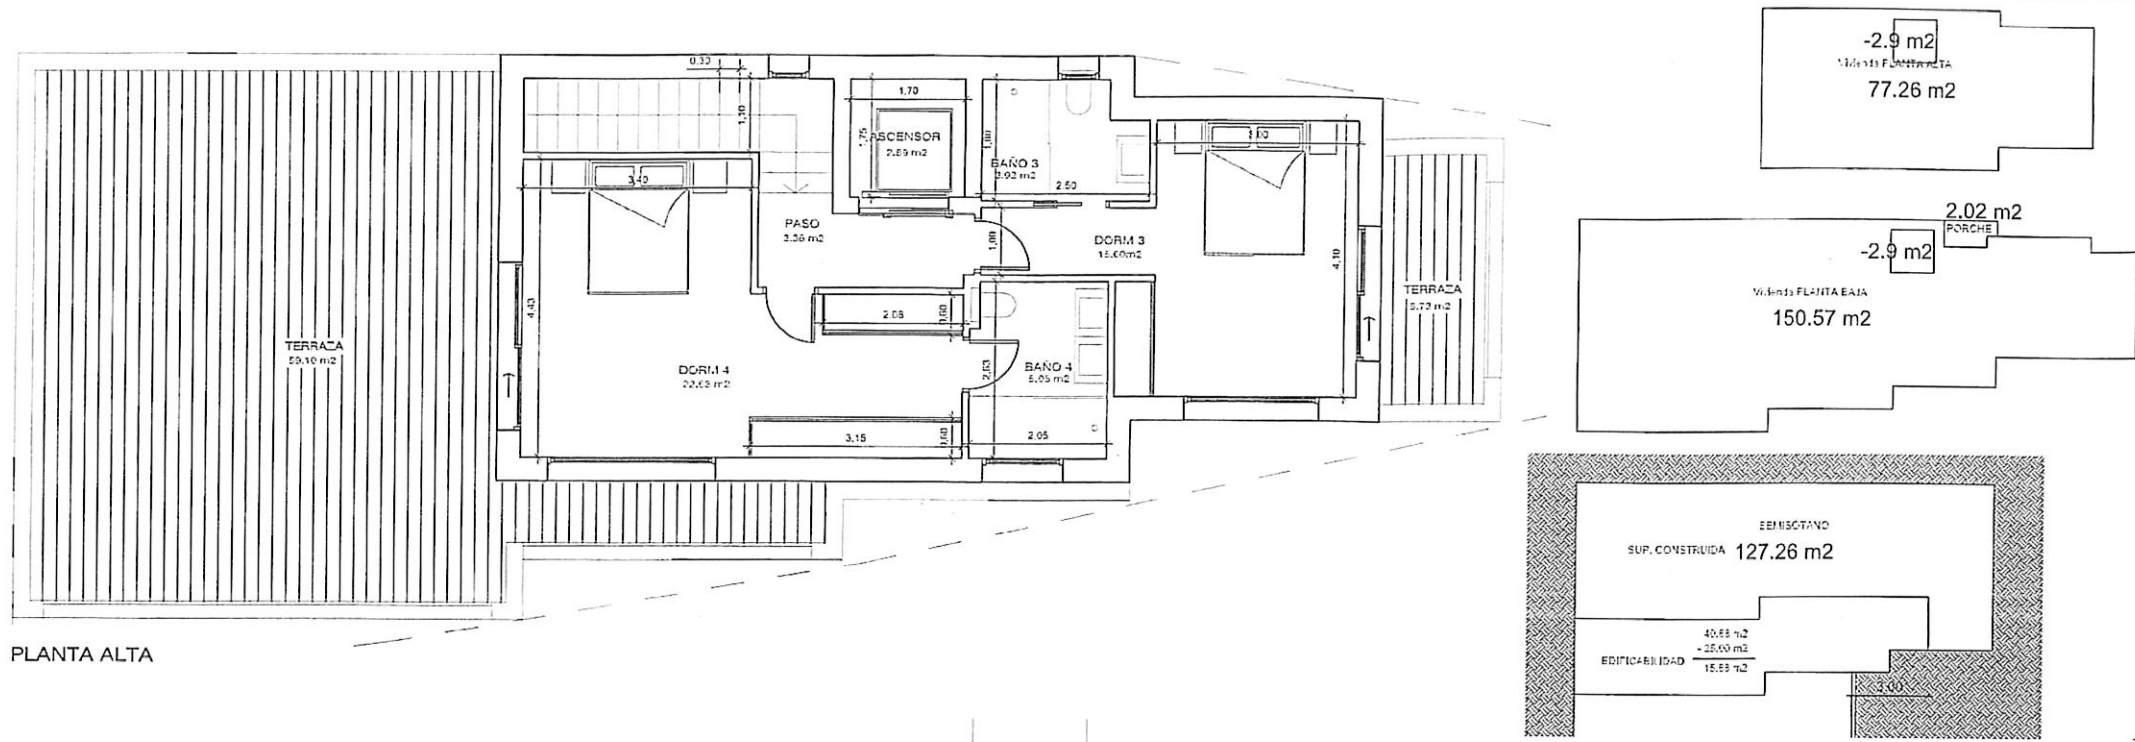

PLANTA ALTA

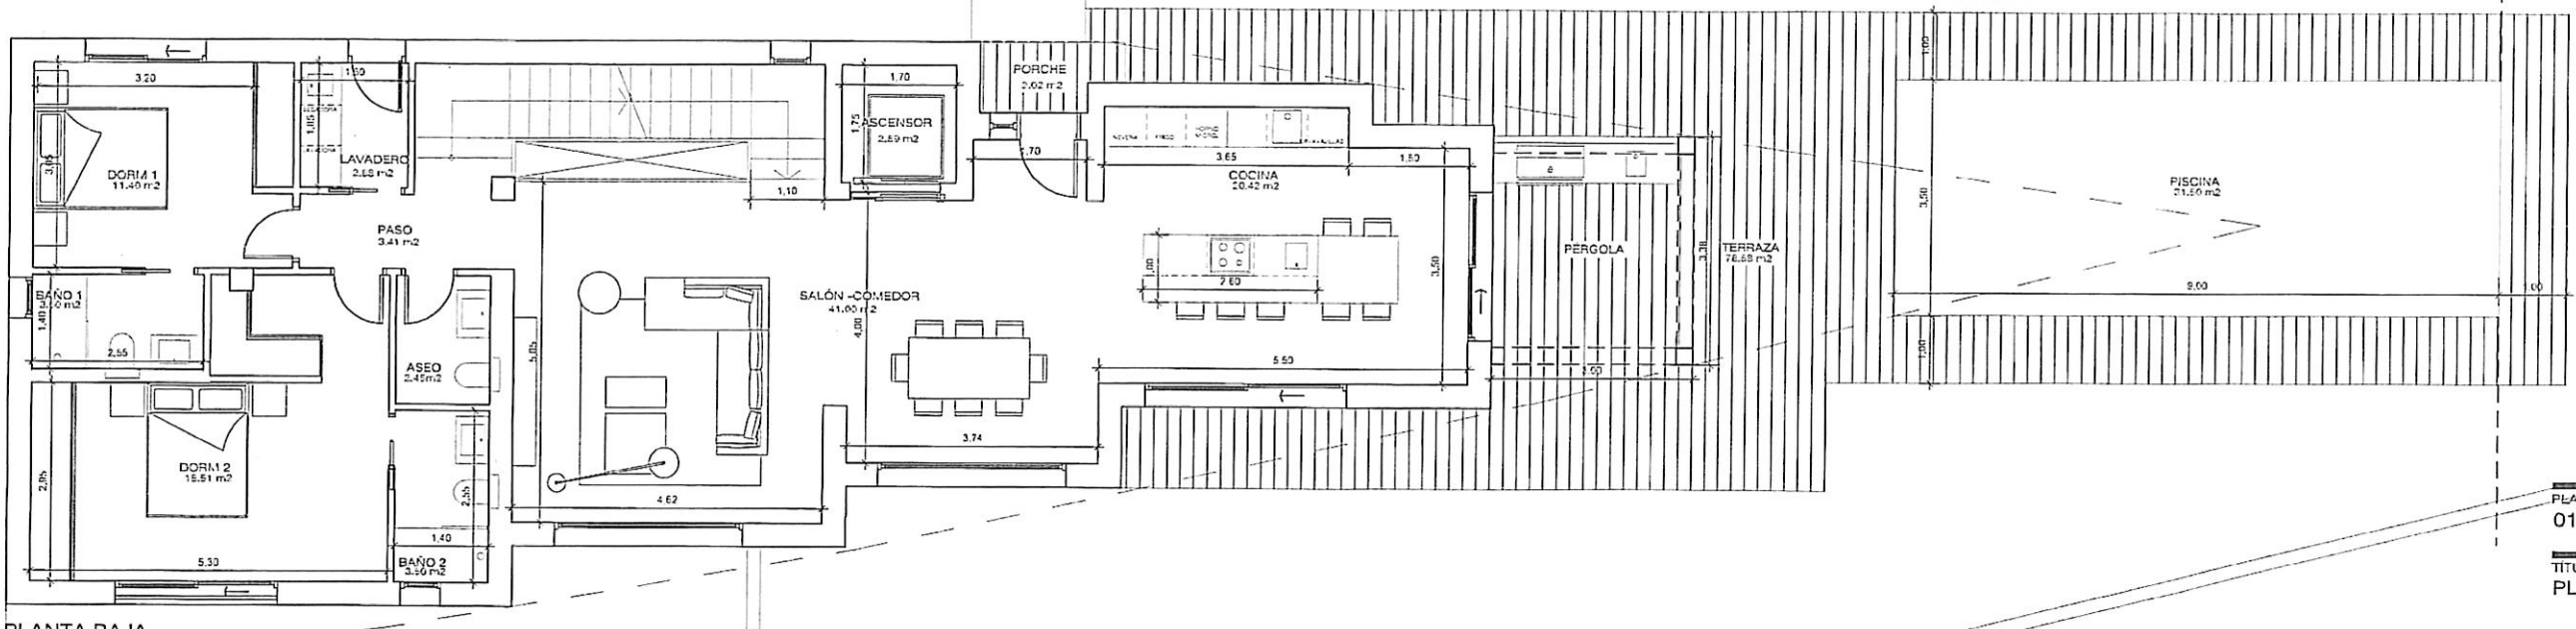

PLANTA BAJA

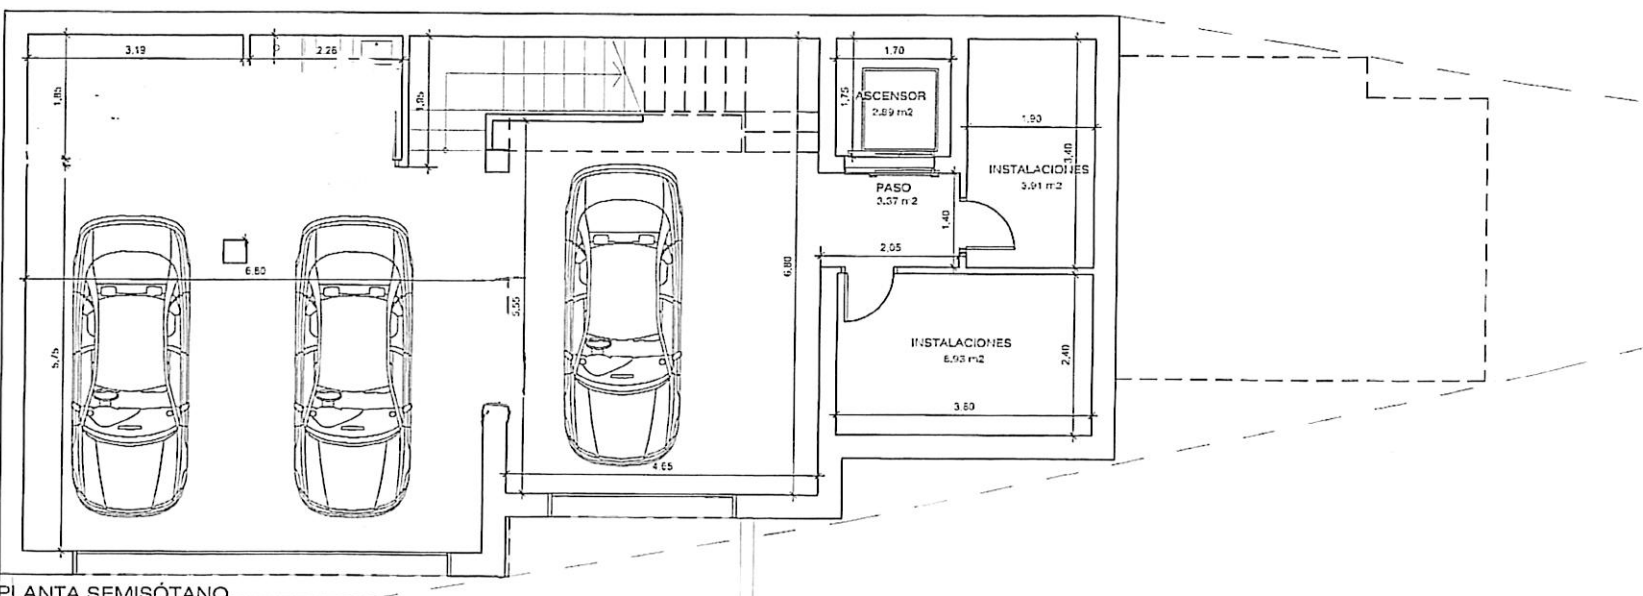

PLANTA SEMISÓTANO

PLANO
01

TÍTULO
PLANTAS

ESCALA
1:75

PROYECTO BÁSICO
VIVIENDA UNIFAMILIAR
CON PISCINA

UBICACIÓN
Ortenbach 18E
03710 - CALPE
ALICANTE

FECHA
OCTUBRE 2022

PROMOTOR
CONSTRUCCIONES
JIMÉNEZ CARELI S.L.

ARQUITECTO
ADRIANA LUDUEÑA JOST
COLEGIADO Nº 11818

Av. del Norte 42, Local 3
03710 - Calp (Alicante)
605601153
Info@norte42.com